


Date : 21/05/2025
Echelle : 1 / 500

Légende
Câbles et fourreaux
Pose
souterrain pose (BT, HTA) -----

Matériels
Pose
REMBT à poser 

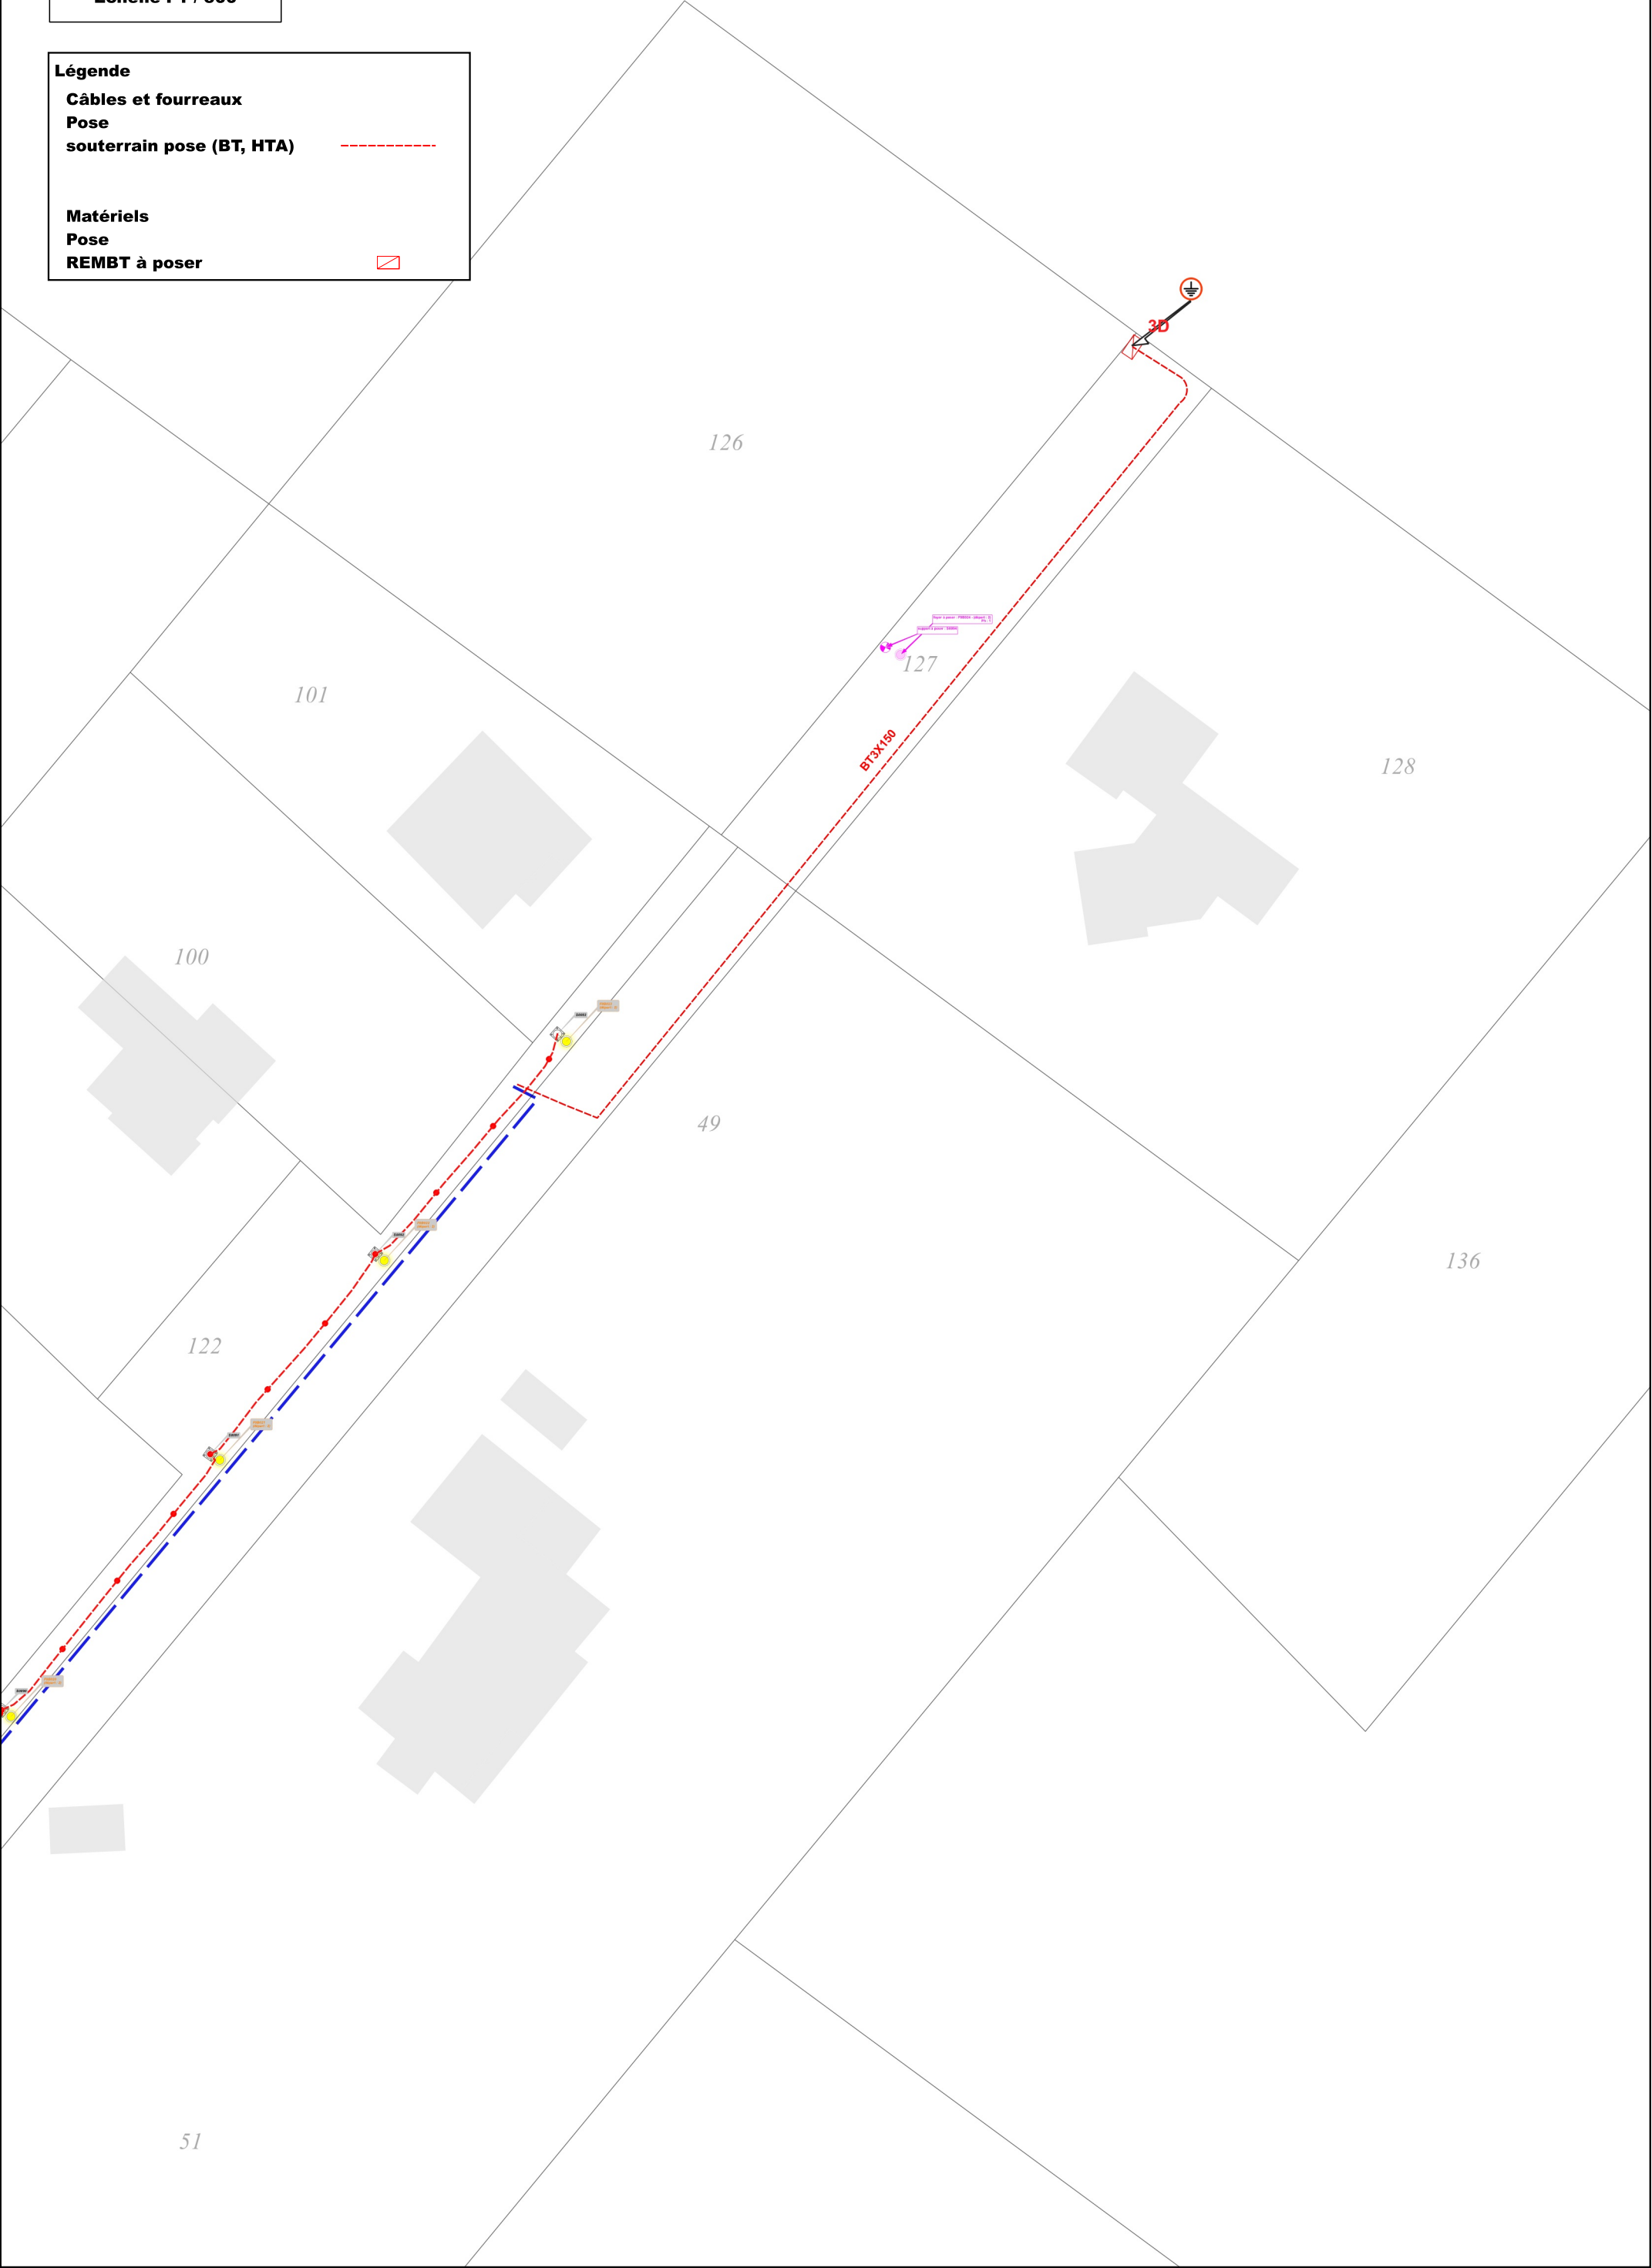

Légende

Câbles et fourreaux


Dépose

aérien dépose (BT, HTA)

Matériels

Dépose

poteau béton à déposer

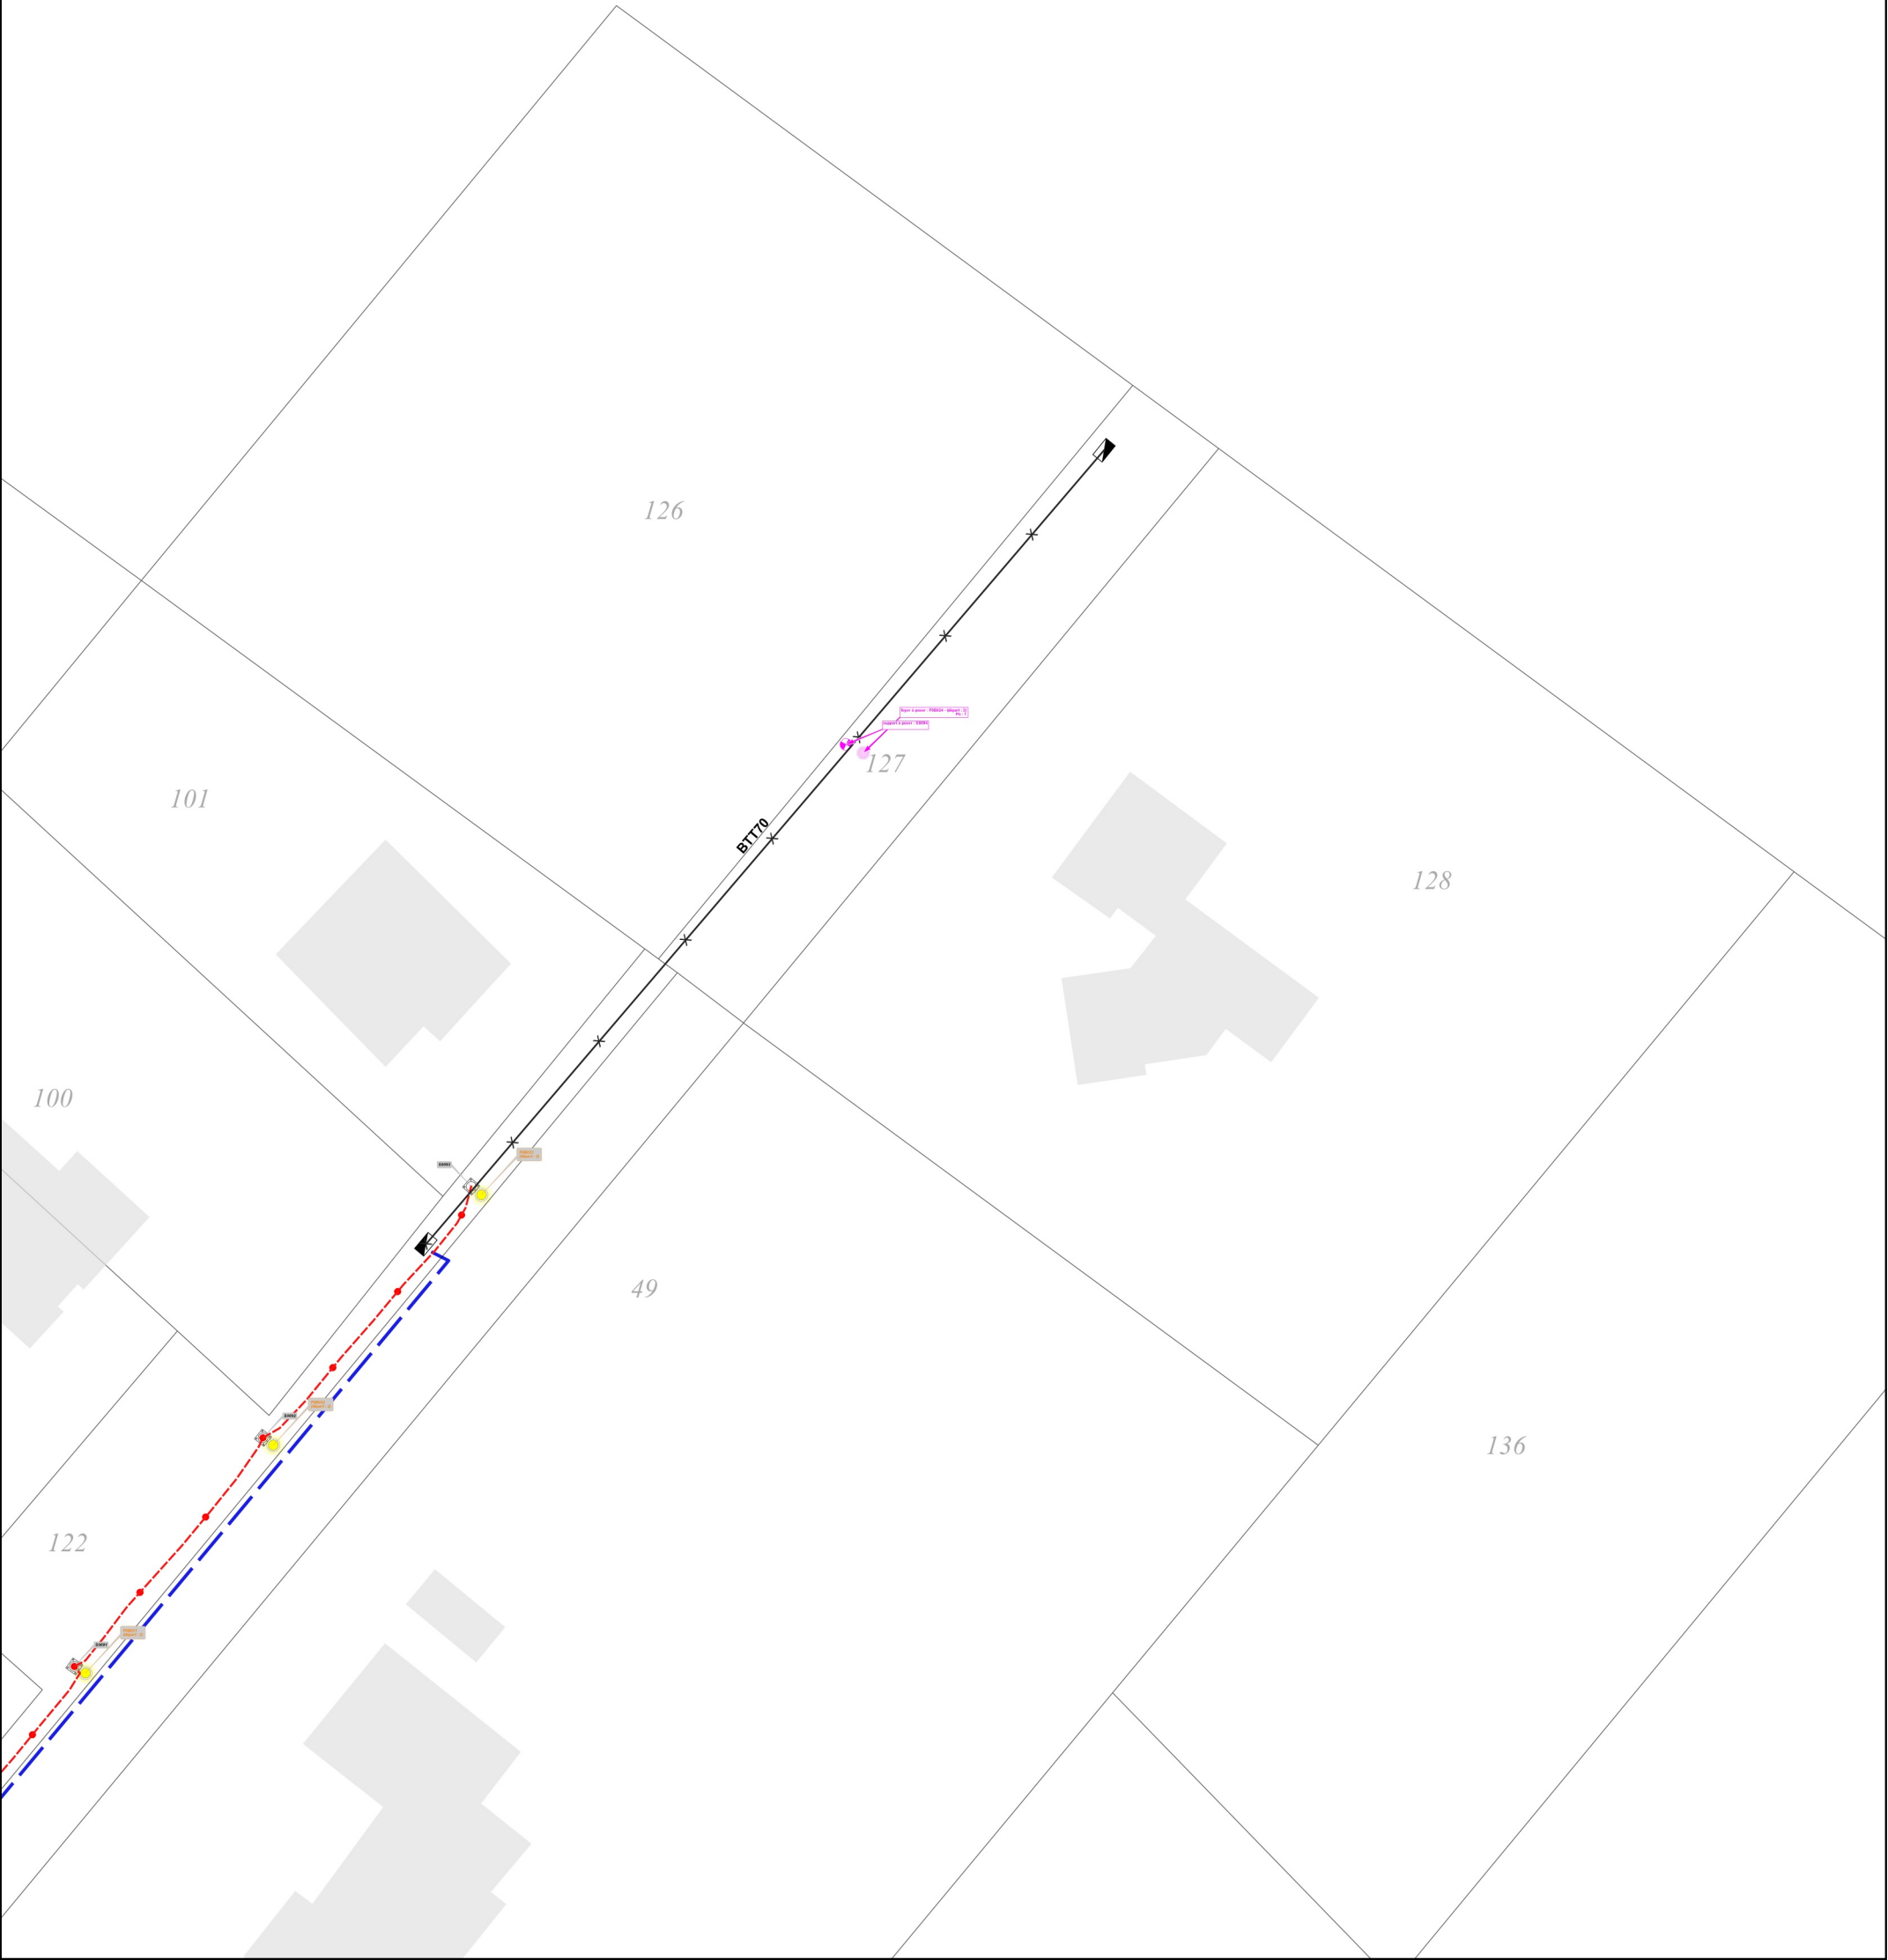

Désignation du chantier : extension SCI

Commune : JEUXEY

Numéro de chantier : 2023/01/2025

Réseau(x) concerné(s) : BT-HTA-EP

Chargé affaires : EMILIE PARISOT

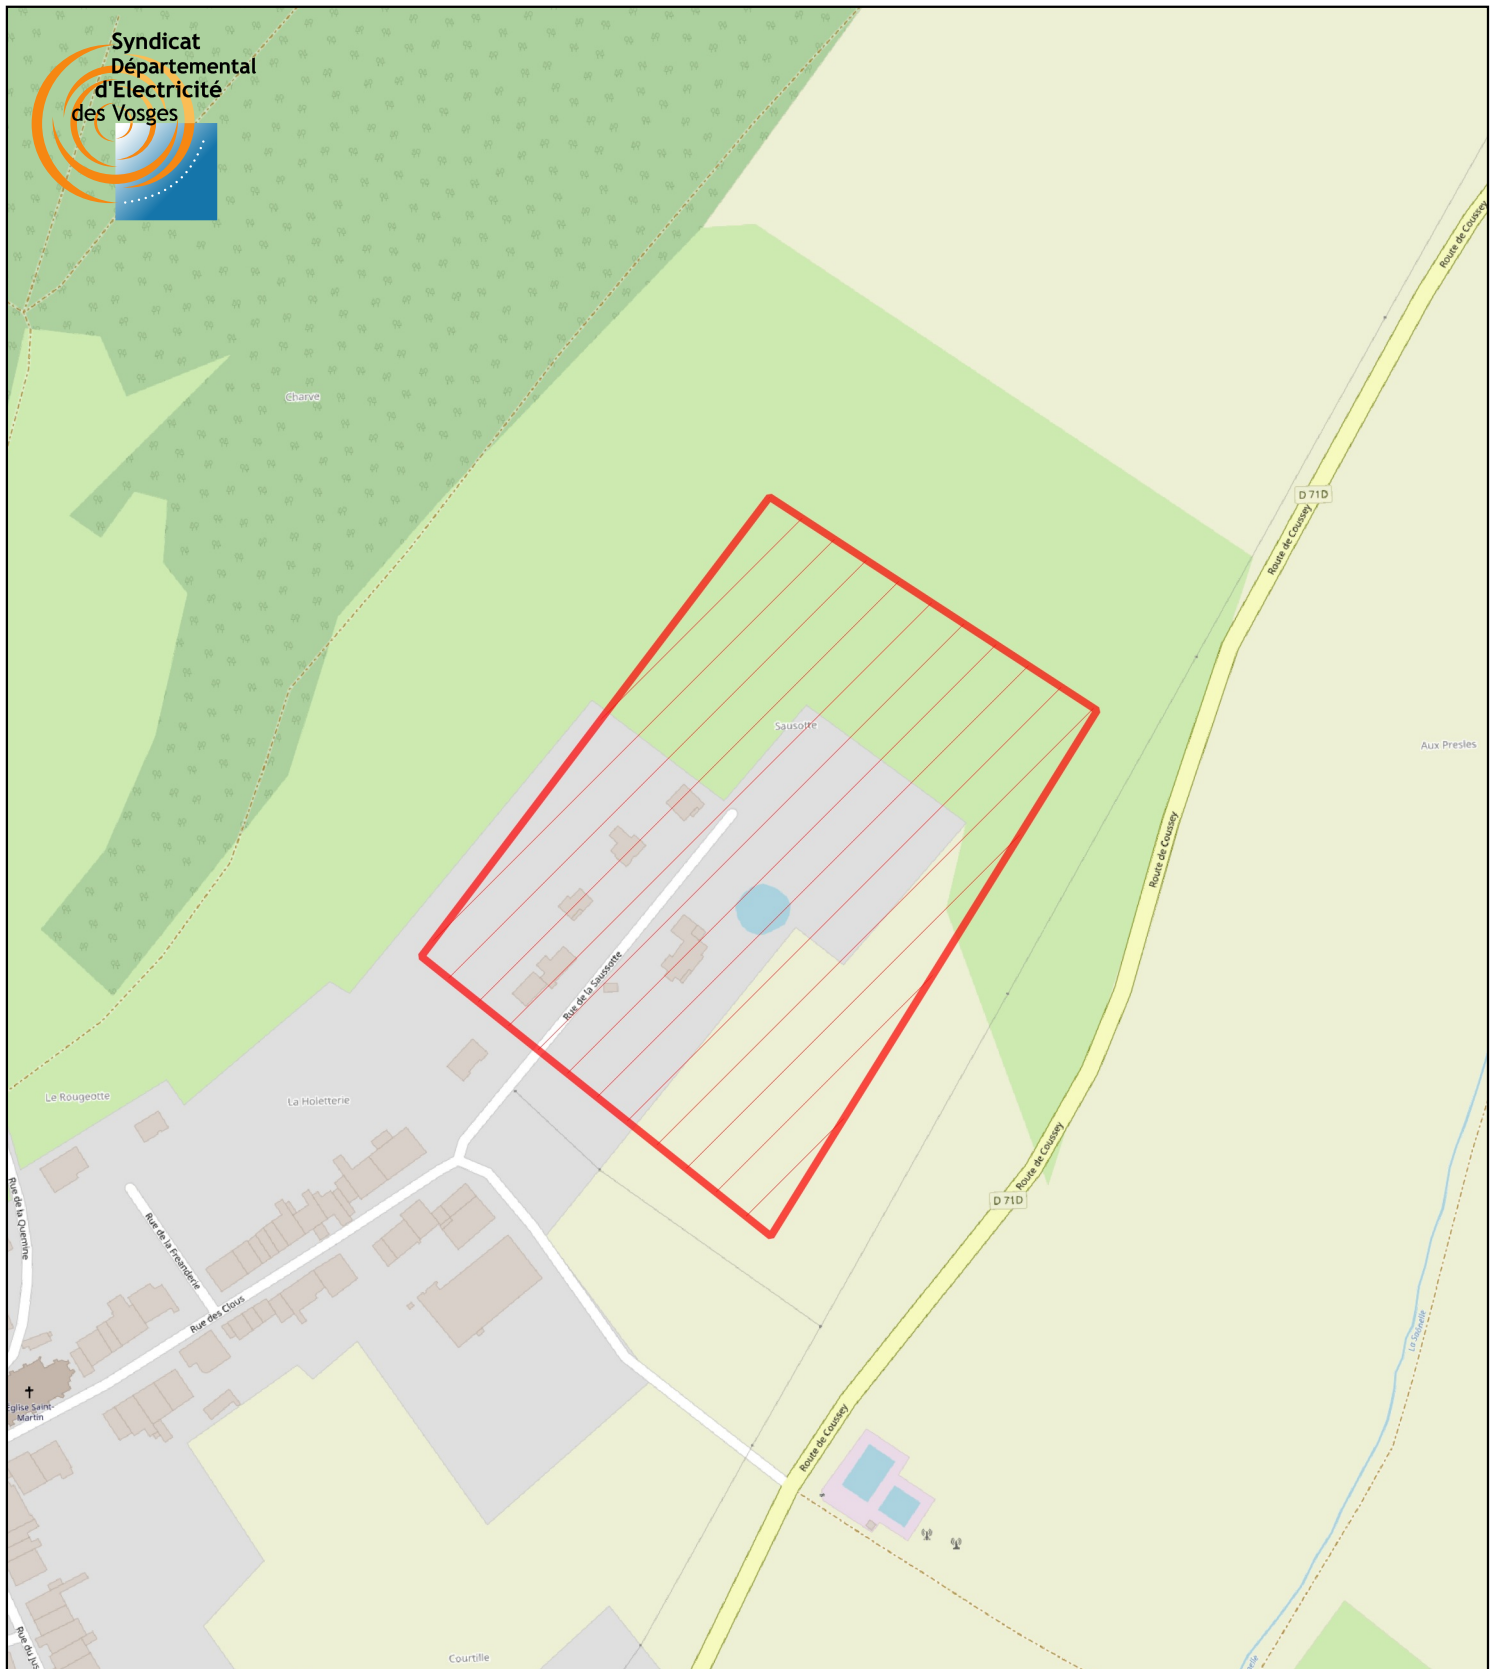


Tableau récapitulatif

POSE

type	etat	pose	section/diamètre/modèle	longueur
BT	Pose	Souterrain	3x150	94

type	etat	pose	section/diamètre/modèle	longueur

type	etat	pose	section/diamètre/modèle	longueur

type	etat	pose	section/diamètre/modèle	longueur

type	etat	pose	section/diamètre/modèle	longueur

type	etat	pose	section/diamètre/modèle	ongueur

type	etat	pose	section/diamètre/modèle	longueur	nombre

type	etat	pose	section/diamètre/modèle	longueur

type	etat	pose	section/diamètre/modèle	longueur

type	etat	pose	section/diamètre/modèle	longueur	nombre

type	etat	pose	section/diamètre/modèle	longueur	nombre

DEPOSE

type	etat	pose	section/diamètre/modèle	longueur
BT	Dépose	Aérien	T70	78

type	etat	pose	section/diamètre/modèle	round("longueur")

type	etat	pose	section/diamètre/modèle	longueur

type	etat	pose	section/diamètre/modèle	nombre	longueur

EXISTANT

type	etat	pose	section/diamètre/modèle	longueur

type	etat	pose	section/diamètre/modèle	longueur

type	etat	pose	section/diamètre/modèle	longueur

type	etat	pose	section/diamètre/modèle	longueur

type	etat	pose	section/diamètre/modèle	longueur

type	etat	pose	section/diamètre/modèle	longueur

type	etat	pose	section/diamètre/modèle	longueur

<u>Tableau récapitulatif</u>	
------------------------------	--

POSE

type	etat	section/diamètre/modèle	nombre
Materiel	Pose	REMBT3D	1

type	etat	section/diamètre/modèle	nombre
------	------	-------------------------	--------

type	etat	section/diamètre/modèle	nombre

type	etat	section/diamètre/modèle	nombre
Materiel	Pose	terre	1

DEPOSE

type	etat	section/diamètre/modèle	nombre
------	------	-------------------------	--------

type	etat	section/diamètre/modèle	nombre
Support	Dépose	Poteau béton	2

type	etat	section/diamètre/modèle	nombre

EXISTANT

type	etat	section/diamètre/modèle	nombre
------	------	-------------------------	--------

type	etat	section/diamètre/modèle	nombre
------	------	-------------------------	--------

type	etat	section/diamètre/modèle	nombre